


《参考割付図》

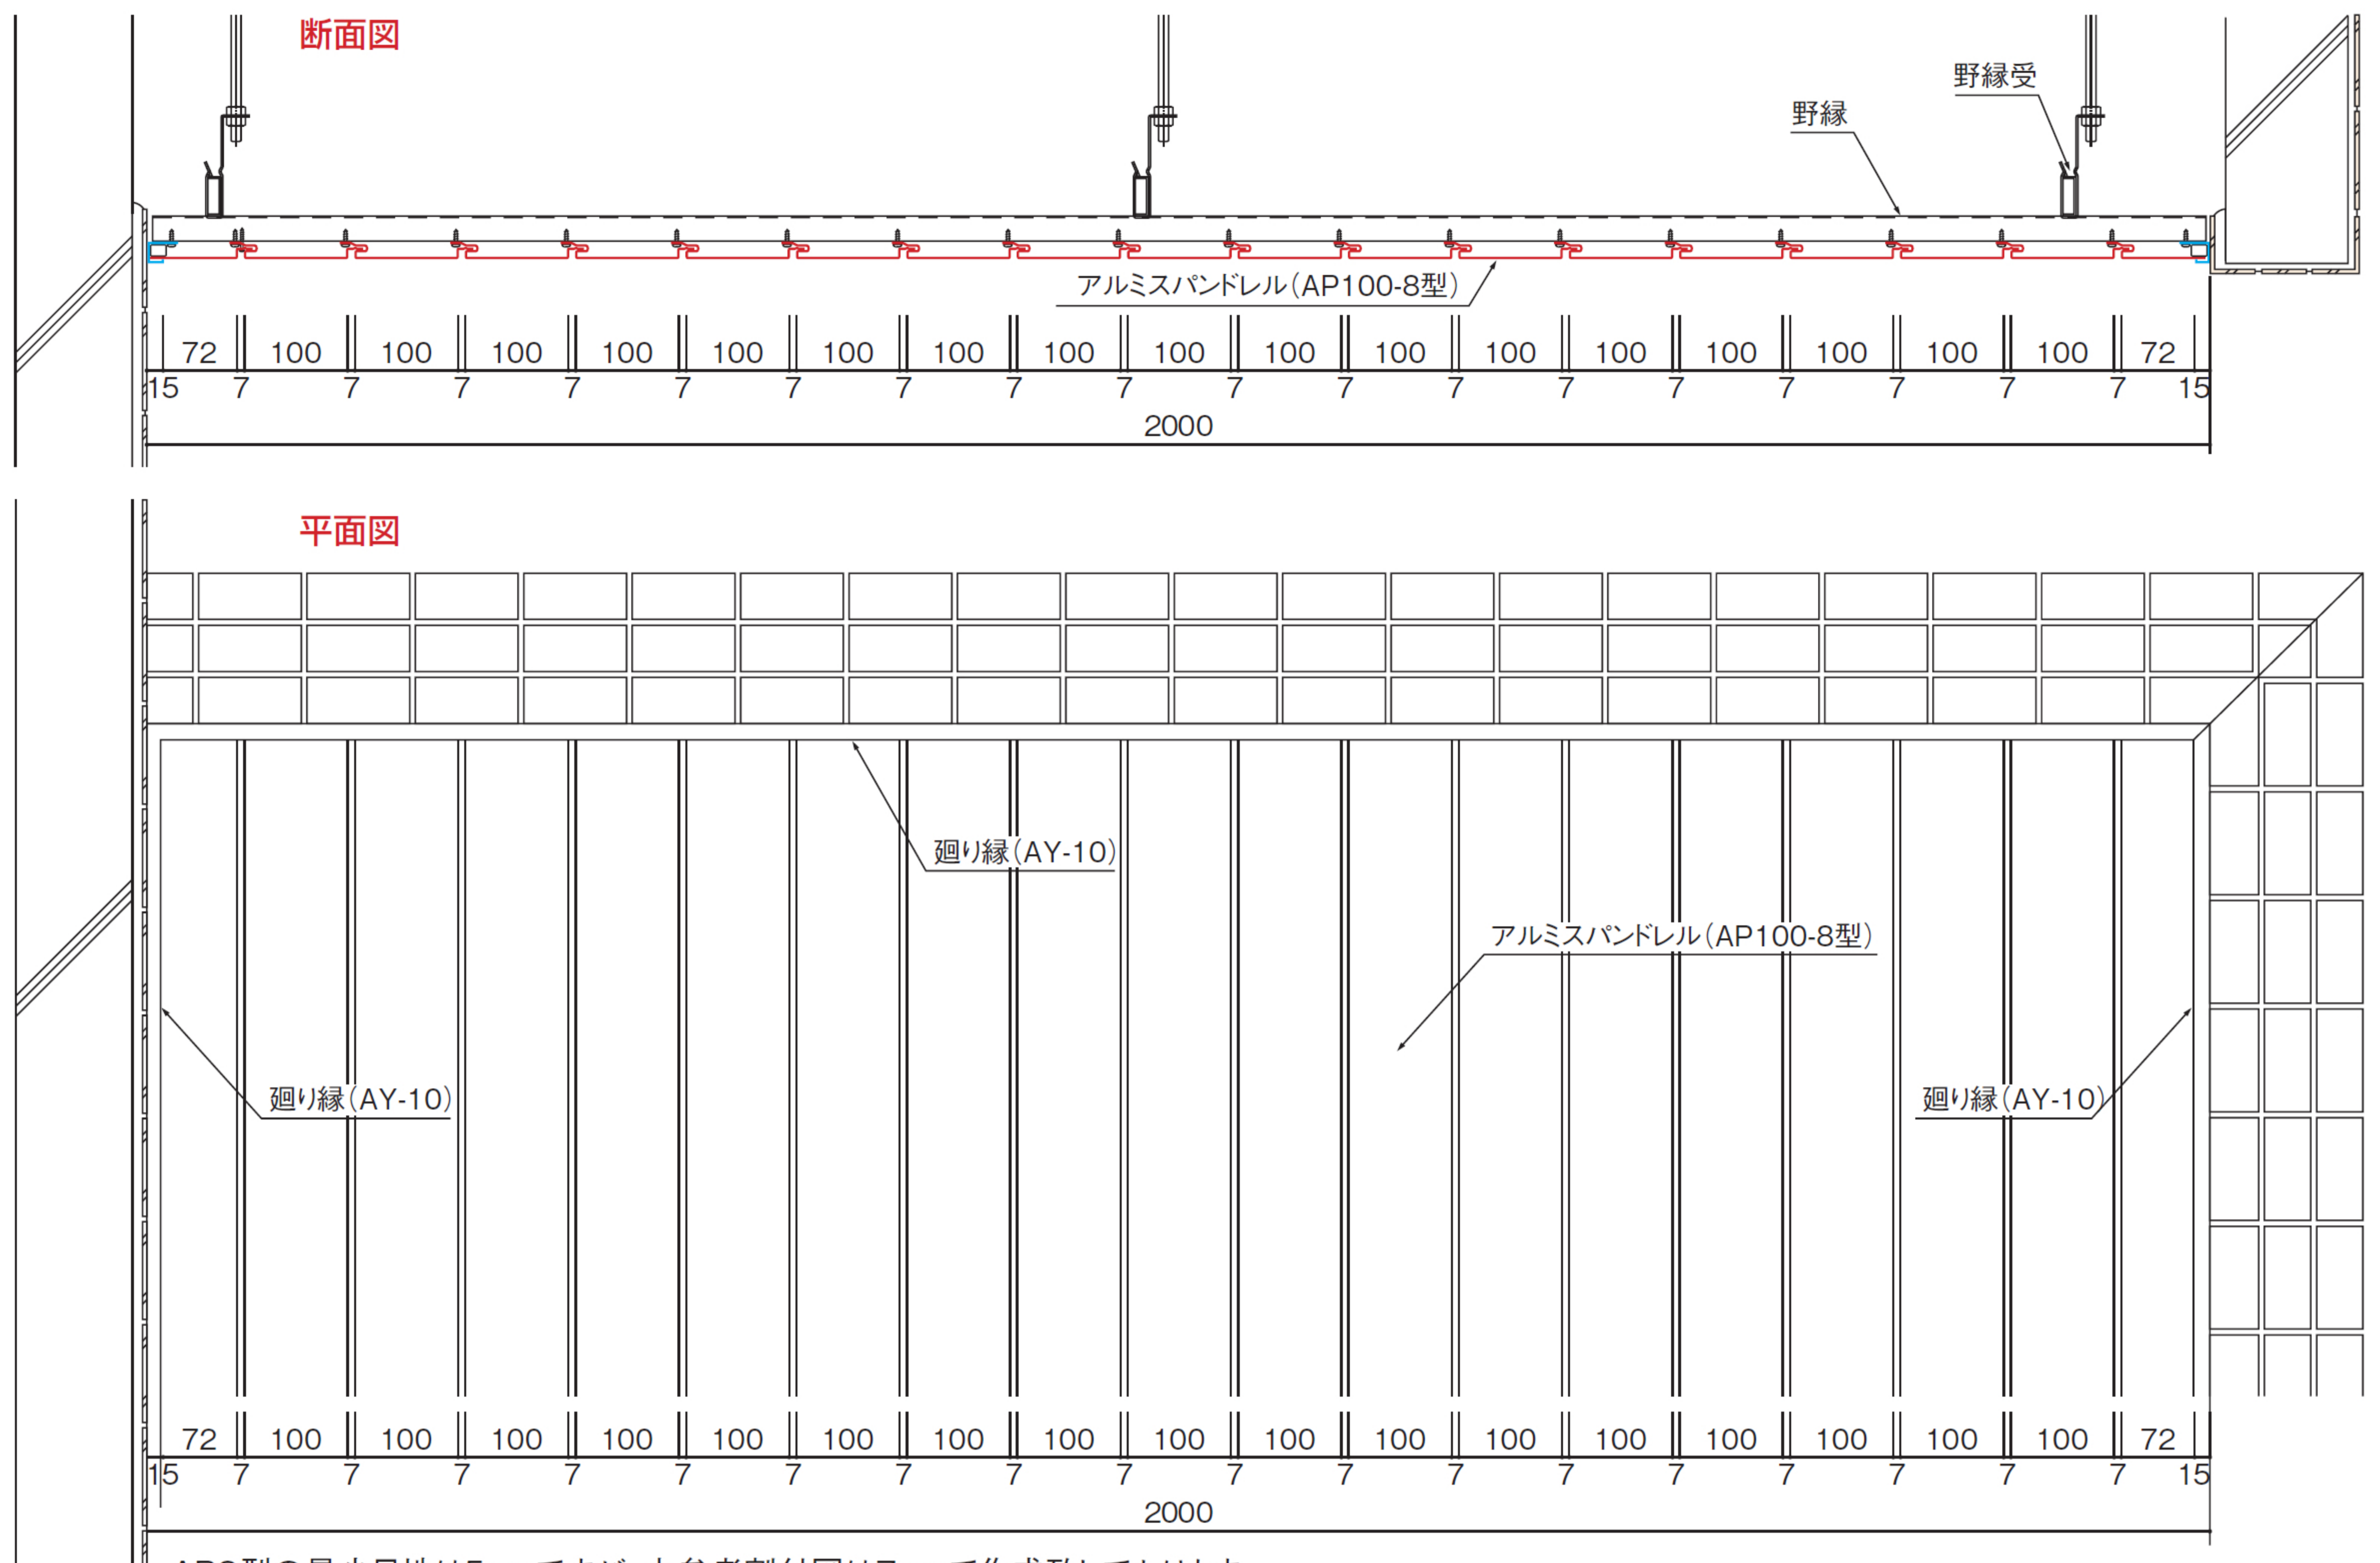

AP8型の最少目地は5mmですが、本参考割付図は7mmで作成致しております。

特殊施工例 東武野田線梅郷駅／千葉県野田市 AP150F t:0.8mm P-36 ホワイト 目地無しスパンドレル3枚+目地有りスパンドレル1枚=4枚1セットで施工。

